



ΕΦΗΜΕΡΙΣ ΤΗΣ ΚΥΒΕΡΝΗΣΕΩΣ

ΤΗΣ ΕΛΛΗΝΙΚΗΣ ΔΗΜΟΚΡΑΤΙΑΣ

ΤΕΥΧΟΣ ΤΕΤΑΡΤΟ **Αρ. Φύλλου 108**

14 Φεβρουαρίου 1997

ΠΕΡΙΕΧΟΜΕΝΑ

ΠΟΛΕΟΔΟΜΙΑ

ΑΠΟΦΑΣΕΙΣ

ΠΟΛΕΟΔΟΜΙΑ

ΑΠΟΦΑΣΕΙΣ

Αριθ. 2912/522 (1)

Αναστολή χορήγησης οικοδομικών αδειών και εκτέλεσης οικοδομικών εργασιών εντός του εγκεκριμένου ρυμοτομικού σχεδίου περιοχής Κρυονερίου του Δήμου Συκεών (Ν. Θεσσαλονίκης).

Ο ΥΠΟΥΡΓΟΣ
ΠΕΡΙΒΑΛΛΟΝΤΟΣ, ΧΩΡΟΤΑΞΙΑΣ ΚΑΙ ΔΗΜ. ΕΡΓΩΝ

Έχοντας υπόψη:

1. Τις διατάξεις του άρθρου 8 του από 17.7.1923 ν. διατάγματος «Περί σχεδίων πόλεων και κλπ.» (Α' 228), όπως μεταγενέστερα τροποποιήθηκαν και συμπληρώθηκαν.

2. Τις διατάξεις του άρθρου 99 παρ. 3 του ν. 1892/1990 «Για τον εκσυγχρονισμό και την ανάπτυξη και άλλες διατάξεις» (Α' 101), όπως αντικαταστάθηκε με την παρ. 2 του άρθρου 7 του ν. 2052/1992 «Μέτρα για την αντιμετώπιση του νέφους και πολεοδομικές ρυθμίσεις» (Α' 94) και με την παρ. 22 του άρθρου 3 του ν. 2242/1994 «Πολεοδόμηση περιοχών δεύτερης κατοικίας σε ζώνες Οικιστικού Ελέγχου, προστασία φυσικού και δομημένου περιβάλλοντος και άλλες διατάξεις» (Α' 162).

3. Τις διατάξεις του άρθρου 29Α του Ν. 1558/1985 «Κυβέρνηση και Κυβερνητικά Όργανα» (Α' 137) όπως αυτό προστέθηκε με το άρθρο 27 του Ν 2081/1992 (Α' 154).

4. Τις διατάξεις της παρ. 5 του άρθρου 12 του ν. 1647/1986 «Οργανισμός Κτηματολογίου και Χαρτογραφήσεων Ελλάδας (ΟΚΧΕ) και άλλες σχετικές διατάξεις» (Α' 141).

5. Τις διατάξεις της παρ. Β του άρθρου 1 του Π. Δ/τος 28/28.1.1993 «Καθορισμός αρμοδιοτήτων που διατηρούνται από τον Υπουργό και τις Περιφερειακές Υπηρεσίες διανομαρχιακού επιπέδου του Υπουργείου Περιβάλλοντος, Χωροταξίας και Δημοσίων Έργων (Α'9).

6. Την 359/1996 γνωμοδότηση του δημοτικού συμβουλίου δήμου Συκεών.

7. Την 747/1996 γνωμοδότηση του Συμβουλίου Χωροταξίας Οικισμού και Περιβάλλοντος νομού Θεσσαλονίκης.

8. Το 29/οικ/ΠΣΚ/44602/2854/20.11.1996 έγγραφο της Δ/νσης Πολεοδομίας της Νομαρχιακής Αυτοδιοίκησης Θεσσαλονίκης.

9. Το γεγονός ότι από τις κανονιστικές διατάξεις αυτής της απόφασης δεν προκαλείται δαπάνη σε βάρος του Κρατικού Προϋπολογισμού και του οικείου Ο.Τ.Α., αποφασίζουμε:

1. Αναστέλλονται για έξι (6) μήνες η χορήγηση οικοδομικών αδειών και η εκτέλεση οικοδομικών εργασιών στην εντός του εγκεκριμένου ρυμοτομικού σχεδίου περιοχή Κρυονερίου του Δήμου Συκεών (ν. Θεσσαλονίκης) και ειδικότερα στα οικοδομικά τετράγωνα 386, 387, 388, 389, 391, 392, 393, 395, 401, 409, 411, 412, 413, 417, και 418 που έχει επιβληθεί αναστολή με τις 66422/3590/5.6.95 (Δ' 397) και 69323/2671/3.5.96 (Δ' 496) αποφάσεις του Υπουργού Περιβάλλοντος, Χωροταξίας και Δημοσίων Έργων, όπως η παραπάνω περιοχή φαίνεται μπλε γραμμή στο διάγραμμα που συνοδεύει την αρχική απόφαση.

2. Η ισχύς της παρούσας απόφασης αρχίζει από τη δημοσίευσή της στην Εφημερίδα της Κυβερνήσεως.

Αθήνα, 5 Φεβρουαρίου 1996
Ο ΥΠΟΥΡΓΟΣ
ΚΩΣΤΑΣ ΛΑΛΙΩΤΗΣ

Αριθ. 2911/521 (2)

Αναστολή χορήγησης οικοδομικών αδειών και εκτέλεσης οικοδομικών εργασιών σε εντός του εγκεκριμένου ρυμοτομικού σχεδίου περιοχή του Δήμου Θεσσαλονίκης (ν. Θεσσαλονίκης).

Ο ΥΠΟΥΡΓΟΣ
ΠΕΡΙΒΑΛΛΟΝΤΟΣ, ΧΩΡΟΤΑΞΙΑΣ ΚΑΙ ΔΗΜ. ΕΡΓΩΝ

Έχοντας υπόψη:

1. Τις διατάξεις των άρθρων 8 και 85Α του από 17.7.1923 Ν. Δ/τος «περί σχεδίων πόλεων κ.λπ.» (ΦΕΚ 228/Α'), όπως μεταγενέστερα τροποποιήθηκαν και συμπληρώθηκαν.

2. Τις διατάξεις του άρθρου 99 (παρ. 3) του ν. 1892/1990 ««Για τον εκσυγχρονισμό και την ανάπτυξη και άλλες διατάξεις» (Α' 101), όπως αντικαταστάθηκε με την παρ. 2 του άρθρου 7 του ν. 2052/1992 «Μέτρα για την αντιμετώπιση του νέφους και πολεοδομικές ρυθμίσεις» (Α' 94) και με την παρ. 22 του άρθρου 3 του ν. 2242/1994 «Πολεοδόμηση περιοχών δεύτερης κατοικίας σε ζώνες Οικιστικού Ελέγχου, προστασία φυσικού και δομημένου περιβάλλοντος και άλλες διατάξεις» (Α' 162).

3. Τις διατάξεις του άρθρου 29Α του Ν. 1558/1985 «Κυβέρνηση και Κυβερνητικά Όργανα» (ΦΕΚ 137/Α'), όπως αυτό προστέθηκε με το άρθρο 27 του Ν. 2081/1992 (ΦΕΚ 154/Α').

4. Τις διατάξεις της παρ. 5 του άρθρου 12 του Ν. 1647/1986 «Οργανισμός Κτηματολογίου και Χαρτογραφήσεων Ελλάδας (ΟΚΧΕ) και άλλες σχετικές διατάξεις» (ΦΕΚ 141/Α').

5. Τις διατάξεις της παρ. Β του άρθρου 1 του Π. Δ/τος 28/28.1.1993 «Καθορισμός αρμοδιοτήτων που διατηρούνται από τον Υπουργό και τις Περιφερειακές Υπηρεσίες διανομαρχιακού επιπέδου του Υπουργείου Περιβάλλοντος, Χωροταξίας και Δημοσίων Έργων» (ΦΕΚ 9/Α').

6. Το 29/οικ/48711/ΠΣΚ/3068/17.12.1996 έγγραφο της Δ/νσης Πολεοδομίας της Νομαρχιακής Αυτοδιοίκησης Θεσσαλονίκης.

7. Το γεγονός ότι από τις κανονιστικές διατάξεις αυτής της απόφασης δεν προκαλείται δαπάνη σε βάρος του Κρατικού Προϋπολογισμού και του οικείου Ο.Τ.Α., αποφασίζουμε:

1. Αναστέλεται για τρείς (3) μήνες η χορήγηση οικοδομικών αδειών και η εκτέλεση οικοδομικών εργασιών σε εντός του εγκεκριμένου σχεδίου περιοχή του δήμου Θεσσαλονίκης (ν. Θεσσαλονίκης) και ειδικότερα σε τμήμα του οικοδομικού τετραγώνου που περικλείεται από τις οδούς Μοναστηρίου, Μαζαράκη, Βίτσι και Κωλέττη που είχε επιβληθεί αναστολή με την 69324/2672/3.4.1996 απόφαση του Υπουργού Περιβάλλοντος, Χωροταξίας και Δημοσίων Έργων (Δ' 469) όπως το τμήμα φαίνεται περικλειόμενο με μπλέ γραμμή στο διάγραμμα που συνοδεύει την αρχική απόφαση.

2. Η ισχύς της παρούσας απόφασης αρχίζει από τη δημοσίευσή της στην Εφημερίδα της Κυβερνήσεως.

Η παρούσα να δημοσιευθεί στην Εφημερίδα της Κυβερνήσεως.

Αθήνα, 5 Φεβρουαρίου 1997
Ο ΥΠΟΥΡΓΟΣ
ΚΩΣΤΑΣ ΛΑΛΙΩΤΗΣ

Αριθ. 2067/395 (3)

Καθορισμός ειδικών όρων και περιορισμών δόμησης σε κτίριο το οποίο έχει χαρακτηρισθεί ως διατηρητέο που βρίσκεται εντός του ρυμοτομικού σχεδίου Δήμου Ναυπλίου Ν. Αργολίδος.

Ο ΥΠΟΥΡΓΟΣ
ΠΕΡΙΒΑΛΛΟΝΤΟΣ, ΧΩΡΟΤΑΞΙΑΣ ΚΑΙ ΔΗΜ. ΕΡΓΩΝ

Έχοντας υπόψη:

1. Τις διατάξεις των άρθρων 3 και 4 παρ. 2 του Ν. 1577/1985 Γενικός Οικοδομικός Κανονισμός (Α' 210), που τροποποιήθηκαν με το άρθρο 1 (παρ. 1 και 2 του Ν. 1772/1988. Τροποποίηση διατάξεων του Ν.1577/1985 ΓΟΚ και άλλες διατάξεις (Α' 91).

2. Τις διατάξεις του άρθρου 29Α του Ν. 1558/1985 Κυβέρνηση και Κυβερνητικά Όργανα (Α' 137) που προστέθηκε με το άρθρο 27 του Ν. 2081/1992 (Α' 154).

3. Την υπ' αριθμ. 103/103326/1281/5.12.1996 απόφαση του Υπουργού και του Υφυπουργού Περιβάλλοντος, Χωροταξίας και Δημοσίων Έργων στον Γενικό Γραμματέα, και στους Προϊσταμένους των Γενικών Διευθύνσεων, Διευθύνσεων και Τμημάτων του Υπουργείου Περιβάλλοντος, Χωροταξίας και Δημοσίων Έργων πλην Γενικής Γραμματείας Δημοσίων Έργων (1126Β/16.12.1996).

4. Τις διατάξεις της παρ. Β του άρθρου 1 του Π.Δ/τος 28/28.1.1993 Καθορισμός αρμοδιοτήτων που διατηρούνται από τον Υπουργό και τις Περιφερειακές Υπηρεσίες διανομαρχιακού επιπέδου του Υπουργείου Περιβάλλοντος, Χωροταξίας και Δημοσίων Έργων (Α' 9).

5. Την από 30.5.1996 αιτιολογική έκθεση της Διεύθυνσης Πολεοδομικού Σχεδιασμού Τμήμα Παραδοσιακών Οικισμών.

6. Την από 10.6.1996 δήλωση – σύμφωνη γνώμη του ενδιαφερόμενου Δημητρίου Γεωργίου.

7. Το γεγονός ότι από τις κανονιστικές διατάξεις αυτής της απόφασης δεν προκαλείται δαπάνη σε βάρος του Κρατικού προϋπολογισμού και του οικείου Ο.Τ.Α, αποφασίζουμε:

1. Στο κτίριο που βρίσκεται επί των οδών Μπουμπουλίνας και Κωτσονοπούλου, (Ο.Τ. 108) του ρυμοτομικού σχεδίου του Δήμου Ναυπλίου (Ν. Αργολίδος) το οποίο έχει χαρακτηρισθεί ως διατηρητέο με την με αρ. 70412/3394/19.7.1991 απόφαση του Γεν. Δ/ντή Πολεοδομίας του Υπουργείου Περιβάλλοντος, Χωροταξίας και Δημοσίων Έργων (ΦΕΚ 451) και φέρει α/α 38 στον πίνακα κτιρίων της παραπάνω απόφασης:

α. Επιτρέπεται η χρήση αναψυκτηρίου καφέ στον α' όροφο.

β. Απαιτείται η έγκριση των απαιτούμενων εργασιών από την ΕΠΑΕ.

2. Κατά τα λοιπά εφαρμόζονται οι διατάξεις της παραπάνω απόφασης.

3. Η ισχύς της παρούσας απόφασης αρχίζει από τη δημοσίευσή της στην Εφημερίδα της Κυβερνήσεως.

Η παρούσα απόφαση να δημοσιευτεί στην Εφημερίδα της Κυβερνήσεως.

Αθήνα, 29 Ιανουαρίου 1997
Ο Γενικός Γραμματέας
ΔΗΜ. ΣΑΡΑΦΟΓΛΟΥ

Αριθ. οικ. 30068/13 (4)

Τροποποίηση Ρ.Σ. Γαλατσίου στο Ο.Τ. 31/Τ. 97 στην διασταύρωση των οδών Κιλκίς και Ζήνωνος.

Ο ΝΟΜΑΡΧΗΣ ΑΘΗΝΩΝ

Έχοντας υπόψη:

1. Τις διατάξεις του Ν. Δ/τος της 17ης Ιουλίου 1923 όπως μεταγενέστερα τροποποιήθηκαν και συμπληρώθηκαν και ειδικότερα τά άρθρα 3 και 70.

2. Τις διατάξεις του Α.Ν. 314/1968 (ΦΕΚ 47Α') όπως τροποποιήθηκαν και συμπληρώθηκαν με το υπ αριθμ. 1018/71 Ν. Δ.γμα (ΦΕΚ 220Α') και με την παρ. 3 του άρθρου 34 του Ν. 1577/85 (ΦΕΚ 210 Α').

3. Τις διατάξεις του υπ' αριθμ. 183/1986 Π. Δ/τος (ΦΕΚ 70Α') και ειδικώτερα το άρθρο 1 παρ. 1 (εδάφιο α).

4. Το υπ αριθμ. 11456/624/96 έγγραφο του Τμήματος Εφαρμογής Πολεοδομικών Σχεδίων της Υπηρεσίας μας.

5. Την υπ αριθμ. 11 της 26ης Συνεδρίασης στις 13.12.96 γνωμοδότηση του Συμβουλίου Χωροταξίας Οικισμού και Περιβάλλοντος, Νομαρχίας Αθηνών.

6. Τις διατάξεις του Ν. 2218/1994 Ιδρυση Νομαρχιακής Αυτοδιοίκησης, τροποποίηση διατάξεων για την πρωτοβάθμια αυτοδιοίκηση και την περιφέρεια και άλλες διατάξεις (ΦΕΚ Α' 90/13.6.94 και τις όμοιες του Ν. 2240/94. Συμπλήρωση διατάξεων για την Νομαρχιακή Αυτοδιοίκηση και άλλες διατάξεις (ΦΕΚ Α' 153/16.9.94) με τις οποίες ιδρύθηκαν οι Νομαρχιακές αυτοδιοικήσεις.

7. Τον ισχύοντα Οργανισμό Εσωτερικής Λειτουργίας των υπηρεσιών της Νομαρχιακής Αυτοδιοίκησης Αθηνών (ΦΕΚ 395/Β/11.5.95).

8. Την 643/5.10.95 απόφαση Νομάρχη Αθηνών περί μεταβίβασης αρμοδιοτήτων.


9. Ότι από τις διατάξεις της απόφασης αυτής δεν προκαλείται δαπάνη σε βάρος του προϋπολογισμού του Δήμου Γαλατσίου, αποφασίζουμε:


1. Την τροποποίηση του Ρ.Σ. του Δήμου Γαλατσίου στο Ο.Τ. 31 Τομέα 97, με την δημιουργία καμπύλης απότμησης στην συμβολή των οδών Κιλκίς και Ζήνωνος, με μετατόπιση της ρυμοτομικής γραμμής μέσα στην πρασιά, όπως φαίνεται στο τοπογραφικό διάγραμμα 1:500 που συνοδεύει την απόφαση αυτή και δημοσιεύεται μεζί της.

2. Η ισχύς της απόφασης αυτής, αρχίζει από την ημερομηνία δημοσίευσής της στην Εφημερίδα της Κυβερνήσεως.


Αθήνα, 6 Φεβρουαρίου 1997


Με εντολή Νομάρχη
Ο Πρόεδρος της Ν.Ε.ΠΟΠΕΥ
ΓΙΩΡΓΟΣ ΑΝΑΝΙΑΔΗΣ

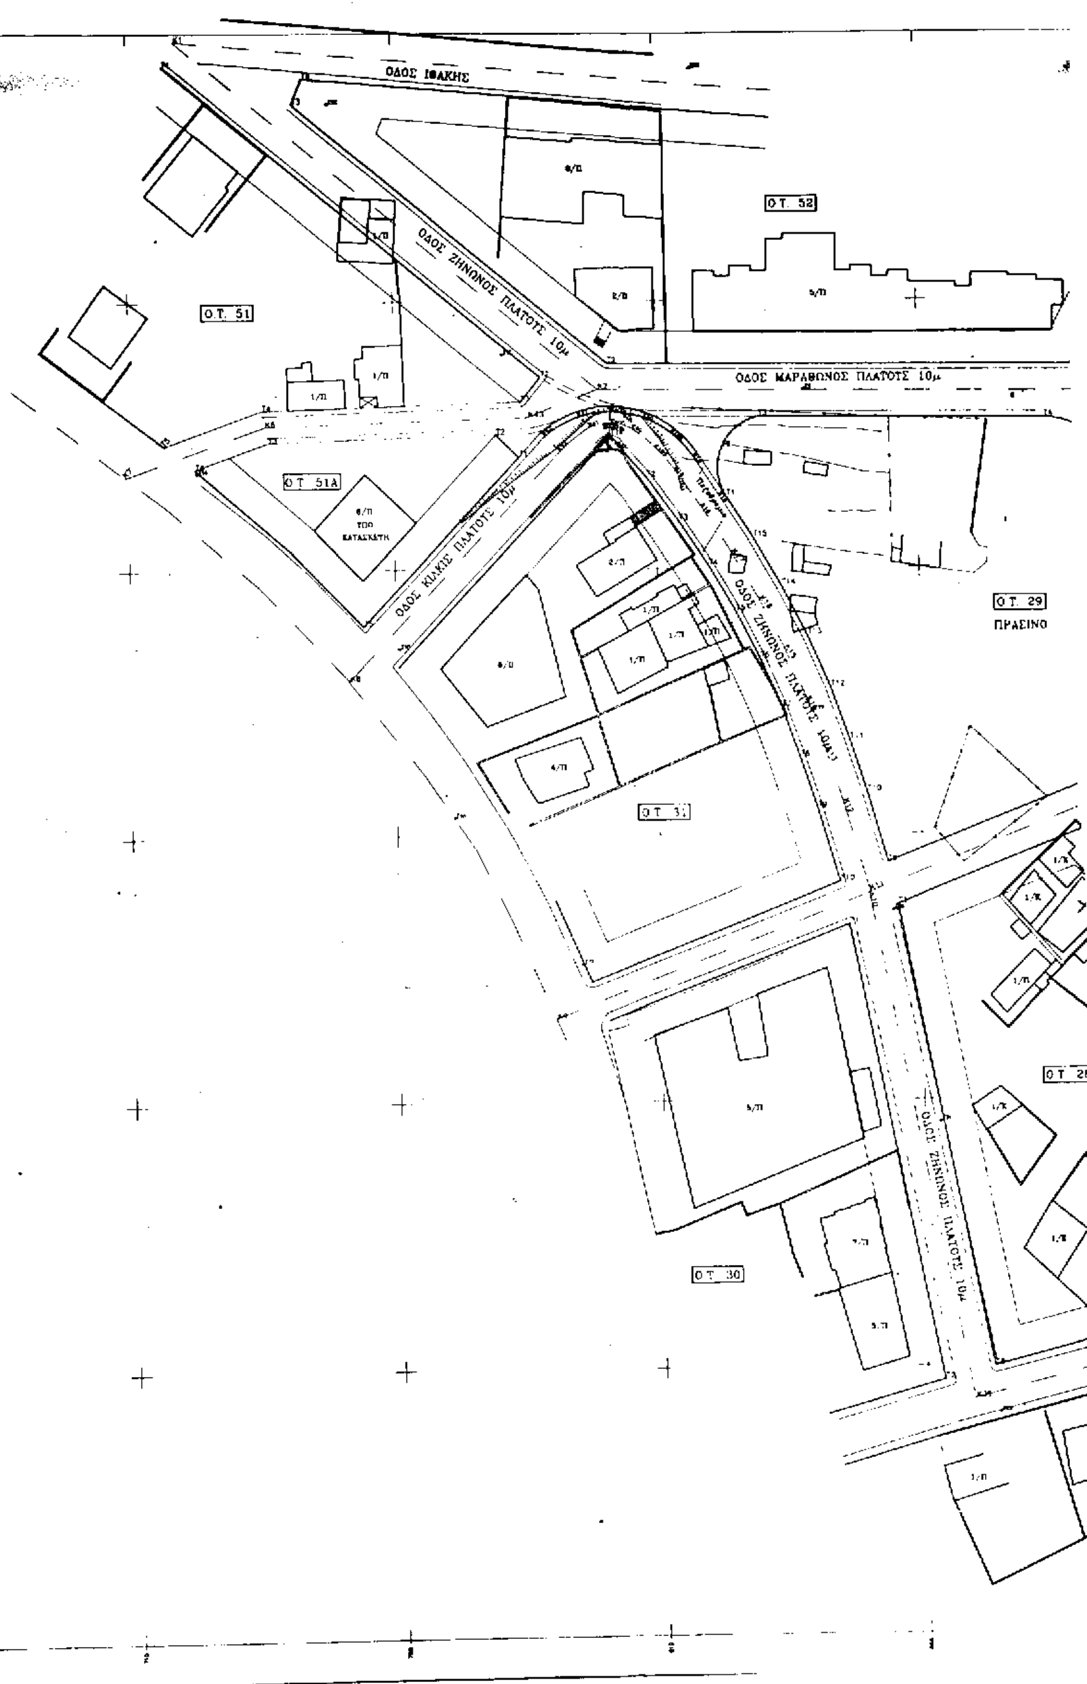
ΟΔΟΣ ΙΘΑΚΗΣ
Ο.Τ. 52
Ο.Τ. 51
ΟΔΟΣ ΖΗΝΩΝΟΣ ΠΛΑΤΟΥΣ 10μ
ΟΔΟΣ ΜΑΡΑΘΩΝΟΣ ΠΛΑΤΟΥΣ 10μ
Ο.Τ. 51Α
ΟΔΟΣ ΚΙΛΚΙΣ ΠΛΑΤΟΥΣ 10μ
Ο.Τ. 29
ΠΡΑΣΙΝΟ
Ο.Τ. 31
Ο.Τ. 28
ΟΔΟΣ ΖΗΝΩΝΟΣ ΠΛΑΤΟΥΣ 10μ
Ο.Τ. 30

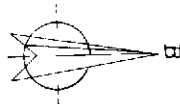

ΕΛΛΗΝΙΚΗ ΔΗΜΟΚΡΑΤΙΑ
Ν.Α. ΑΘΗΝΩΝ-ΠΕΙΡΑΙΩΣ
ΝΟΜΑΡΧΙΑ ΑΘΗΝΩΝ
ΤΟΜΕΑΣ ΚΕΝΤΡΙΚΗΣ ΑΘΗΝΑΣ
Δ/ΝΣΗ ΠΟΛΕΟΔΟΜΙΑΣ ΚΑΙ ΠΕΡΙΒΑΛΛΟΝΤΟΣ
ΚΛΙΜΑΚΑ 1:500

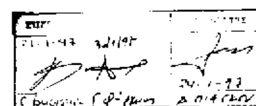

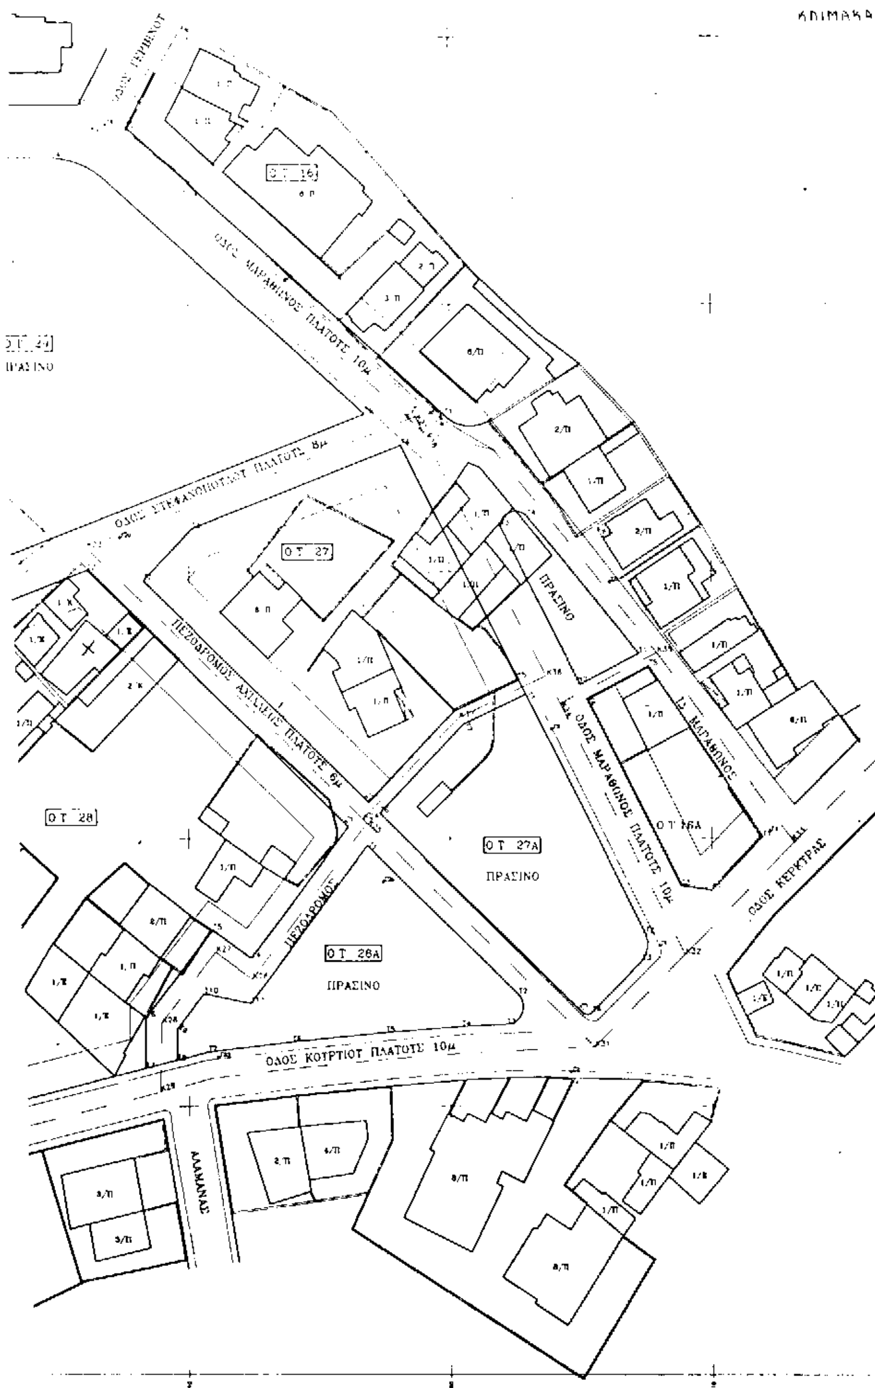

Αριθ. 10069/96 (5)

Τροποποίηση Ρ.Σ. Κοζάνης.

Ο ΝΟΜΑΡΧΗΣ ΚΟΖΑΝΗΣ

Έχοντας υπόψη:

1. Τις διατάξεις του Ν.Δ/τος 17/7/23 όπως μετεγενέστερα τροποποιήθηκαν και συμπληρώθηκαν.

2. Τις διατάξεις του Α.Ν. 314//1968 (ΦΕΚ. 47Α) όπως τροποποιήθηκαν και συμπληρώθηκαν με το άρθρο 1018/71 Ν.γμα (ΦΕΚ 220Α) και με το Ν. 1577/85 (ΦΕΚ. 210 Δ).

3. Το Π. Δ/γμα 183/86 (ΦΕΚ. 70Α).

4. Τον Νόμο 1735/87 άρθρο 22 παρ.π 7.

5. Τις με αριθμό 488/91 και 489/91 αποφάσεις του Στ.Ε.

6. Το Π.Δ/γμα 7.1.88 (ΦΕΚ 266Δ/30.3.88) για έγκριση της Π.Μ. περιοχής Αγίας Αγίας Παρασκευής Κοζάνης.

7. Τις με αριθμ. 648/95 και 728/96 αποφάσεις του Δ.Σ. Κοζάνης με τις οποίες γνωμοδοτεί για την κατάργηση τμήματος πεζοδρόμου στο Ο.Τ. 910 στα πρόσωπα των ιδιοκτησιών με Κ.Α.030722, 030723, 030724 και 030719 λόγω δυσχερειών που παρουσίαζε η υλοποίησή του και τη δημιουργία πρασιάς στα τρία πρώτα από τα παραπάνω οικόπεδα και Κ.Χ. στο με Κ.Α. 030719 οικόπεδο.

8. Τη με αριθμό Πρωτ. 35/96 γνωμοδότηση του Συμβουλίου ΠΕ.ΧΩ.ΔΕ Ν. Κοζάνης.

9. Την κοινή Υπουργική Απόφαση Γ4Δ/15883/1903/18.2.87 (ΦΕΚ.142Β/15.3.88).

10. α) Το Ν. 2218/13.6.94 (ΦΕΚ.90Α/13.6.94) παρ. Ιδρυση Νομαρχιακής Αυτοδιοίκησης κλπ.

Όπως συμπληρώθηκε με το Ν.2240/15.9.94 (ΦΕΚ. 153Α/15.9.94).

β) Τη με αριθμό 19/13.3.95 (ΦΕΚ.326Β/24.4.95) απόφαση Νομαρχιακού Συμβουλίου Κοζάνης.

11. Το με αριθμ. 2524/95 έγγραφο του Δήμου Κοζάνης με το οποίο βεβαιώνεται ότι με την πιο πάνω τροποποίηση δεν προκαλείται δαπάνη σε βάρος τον προϋπολογισμό του Δήμου Κοζάνης.

12. Το γεγονός ότι κατάργηση του πεζοδρομίου και ο χαρακτηρισμός αυτού σε πρασιά επιφέρει μείωση του Κ.Χ., ενώ ο χαρακτηρισμός του σε κοινόχρησο χώρο, χωρίς να δημιουργεί κατασκευαστικό πρόβλημα, δεν επιφέρει μείωση των Κ.Χ., αποφασίζουμε:

Εγκρίνεται η τροποποίηση του ρυμοτομικού σχεδίου στο Ο.Τ. 910 και ειδικότερα εγκρίνεται η κατάργηση του πεζοδρομίου που βρίσκεται στα πρόσωπα των ιδιοκτησιών με Κ.Α. 030722, 030723, 030724 και 030719 και ο χώρος αυτός χαρακτηρίζεται κοινόχρηστος, όπως φαίνεται στο τοπογραφικό διάγραμμα, τεο θεωρημένο από 8.8.96 από το Τμήμα Πολεοδομίας της Νομαρχίας Κοζάνης, που συνοδεύει την απόφαση αυτή και αποτελεί αναπόσπαστο μέρος της.

Η παρούσα απόφαση και το τοπογραφικό διάγραμμα που τη συνοδεύει κλίμακα 1:100 να αναρτηθούν στο κτίριο της Νομαρχίας Κοζάνης Τμήμα Πολεοδομίας 3ος όροφος, για 15 ημέρες μετά τη δημοσίευση του λεκτικού της απόφασης και του τοπογραφικού διαγράμματος που τα συνοδεύει στο ΦΕΚ.

Η παρούσα απόφαση να δημοσιευτεί στην Εφημερίδα της Κυβερνήσεως.

Κοζάνη, 16 Ιανουαρίου 1997

Ο Νομάρχης


ΠΑΣΧΟΣ Ι. ΜΗΤΛΙΑΓΚΑΣ

ΤΡΟΠΟΠΟΙΗΣΗ
ΕΠΕΚ. ΣΧΕΔΙΟΥ «ΞΕΝΙΑ - ΑΓ. ΠΑΡΑΣΚΕΥΗ»
Ο.Τ. 910

ΝΟΜΑΡΧΙΑ ΚΟΖΑΝΗΣ
Δ/νση ΤΕΧΝ. ΥΠΗΡΕΣΙΩΝ
ΤΜΗΜΑ ΠΟΛΕΟΔΟΜΙΑΣ
ΚΟΖΑΝΗ 20-8-96

ΣΥΝΟΔΕΥΕΙ την υπ' αριθμ. πρωτ. 3305/30-8-96 εισήγηση του Τμήματος Πολεοδομίας προς το Συμβούλιο ΠΤΧΟΔΕ

Η Προϊσταμένη Τ.Π.

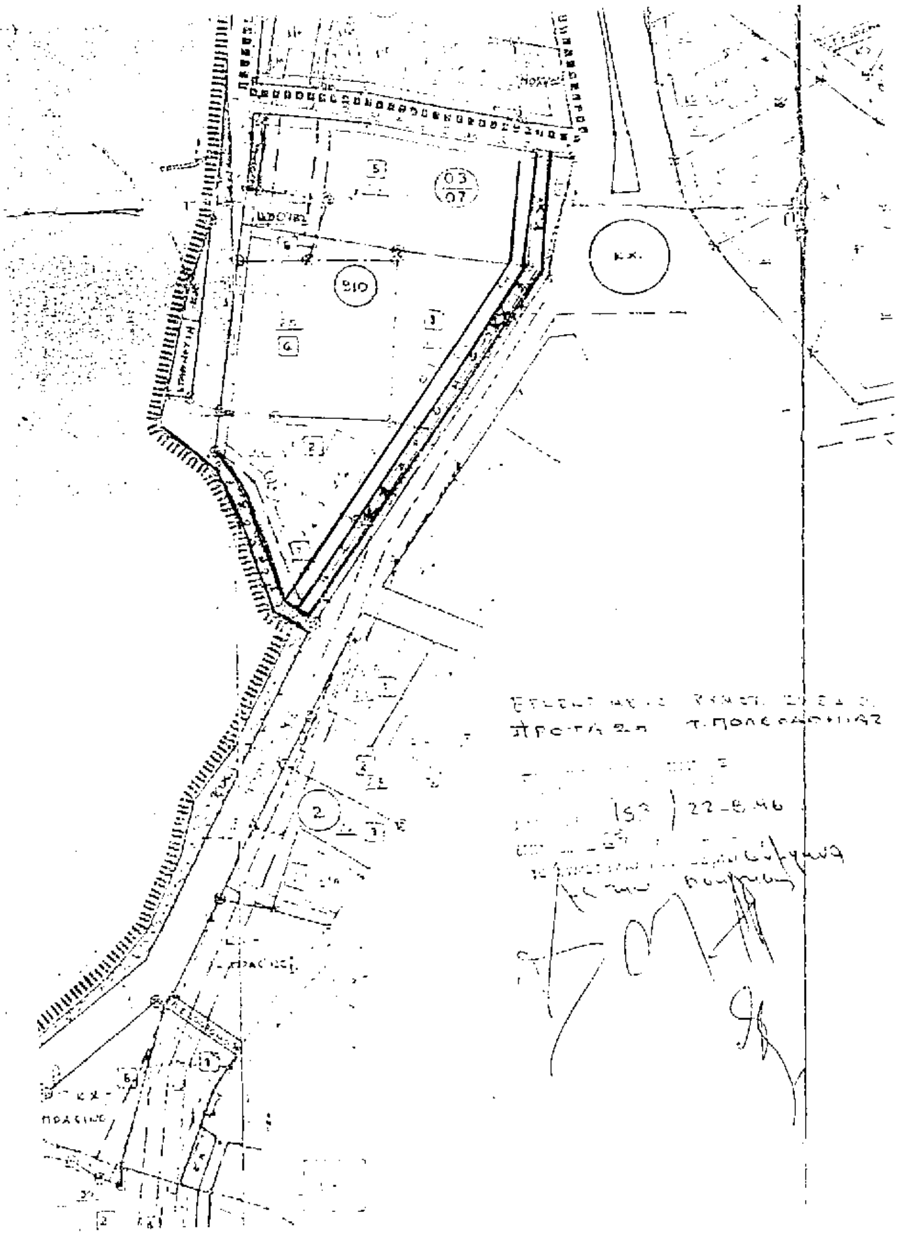

Αριθ. ΟΙΚ-51 (6)

Τροποποίηση (συμπλήρωση) του Π.Δ. 30.4.87 (ΦΕΚ 629/Δ'/3.7.87) «Έγκριση της πολεοδομικής μελέτης των οικισμών "Σκάλα" της Κοινότητας Σκάλας και Πανηγυρίστρα της Κοινότητας Περιστερίου Νομού Λακωνίας».

Ο ΝΟΜΑΡΧΗΣ ΛΑΚΩΝΙΑΣ

Έχοντας υπόψη:

1. Τις διατάξεις του Ν. 1032/80 «περί συστάσεως του Υπ.Πε.Χω.Δ.Ε.».

2. Τις διατάξεις του από 17.7.1923 Ν. Δ/τος «περί συστάσεως πόλεων κ.λ.π.» και ειδικότερα τα άρθρα 3, 9 και 70.

3. Τις διατάξεις του Ν. 2218/94 -άρθρο 3 παρ. 1 και άρθρα 30, 39.

4. Τις διατάξεις του Ν. 2240/94 -άρθρο 5 και 6.

5. Την υπ' αριθμόν 15/2.4.95 απόφαση του Ν.Σ. του Νομού Λακωνίας (ΦΕΚ 363/Δ'/95) «Ψήφιση Οργανισμού Οργάνωσης και λειτουργίας της Νομαρχιακής Αυτοδιοίκησης Λακωνίας».

6. Τις διατάξεις του Α.Ν. 314/1968 (ΦΕΚ 47/Α'), όπως τροποποιήθηκαν και συμπληρώθηκαν με το υπ' αριθμόν 1018/79 Ν. Δ/γμα (ΦΕΚ 220/Α') και με την παράγραφο 3 του άρθρου 34 του Ν. 1577/85 (ΦΕΚ 210/Α').

7. Τις διατάξεις του υπ' αριθ. 183/86 Π. Δ/τος (ΦΕΚ 70/Α').

8. Τις διατάξεις του Ν. 1577/85 (ΦΕΚ 210/Α'), όπως τροποποιήθηκαν με το Ν. 1772/88 (ΦΕΚ 91/Α').

9. Το Π. Δ/γμα 30.4.87 (ΦΕΚ 629/Δ'/3.7.87) «Έγκριση της πολεοδομικής μελέτης των οικισμών «Σκάλα» της Κοινότητας Σκάλας και «Πανηγυρίστρα» της Κοινότητας Περιστερίου Ν. Λακωνίας».

10. Το υπ' αριθμόν οικ. 8915/5.11.96 έγγραφο της Δ/νσης Τεχνικών Υπηρεσιών, Πολεοδομίας, Χωροταξίας και Περιβάλλοντος.

11. Την υπ' αριθ. 221/96 απόφαση του Δημοτικού Συμβουλίου του Δήμου Σκάλας Νομού Λακωνίας.

12. Την από 18.12.96 γνωμοδότηση του Συμβουλίου Χ.Ο.Π. Ν. Λακωνίας (Πράξης 10η, θέμα 3ο), αποφασίζουμε:

Συμπληρώνουμε το Π.Δ. 30.4.87 (ΦΕΚ 629/Δ'/3.7.87) «Έγκριση της πολεοδομικής μελέτης των οικισμών Σκάλα της Κοινότητας Σκάλας και Πανηγυρίστρα της Κοινότητας Περιστερίου Ν. Λακωνίας» και ειδικότερα στο τέλος της παραγράφου 7 του άρθρου 4 προσθέτουμε τα εδάφια:

«Το μέγιστο επιτρεπόμενο ύψος των κτιρίων κοινής ωφελείας δημοτικού ή δημοσίου χαρακτήρα που ανεγείρονται σε χώρους ειδικού προορισμού καθορίζεται σύμφωνα με τις διατάξεις του Ν. 1577/85 (ΦΕΚ 210/Α') άρθρο 9 παράγραφος 7.

Υπεράνω του παραπάνω επιτρεπομένου μεγίστου ύψους επιτρέπονται οι κατασκευές του άρθρου 16 του ΓΟΚ/85 (Ν. 1577/85)».

Κατά τα λοιπά συνεχίζει να ισχύει το Π.Δ. 30.4.87 (ΦΕΚ 629/Δ'/3.7.87).

Κάλυψη δαπάνης: Από την εφαρμογή των διατάξεων της παρούσας δεν προκύπτει δαπάνη σε βάρος του προϋπολογισμού του Δήμου Σκάλας.

Η παρούσα να δημοσιευθεί στην Εφημερίδα της Κυβερνήσεως.

Σπάρτη, 3 Ιανουαρίου 1997

Ο Νομάρχης

ΓΡΗΓΟΡΙΟΣ ΑΠΟΣΤΟΛΑΚΟΣ